

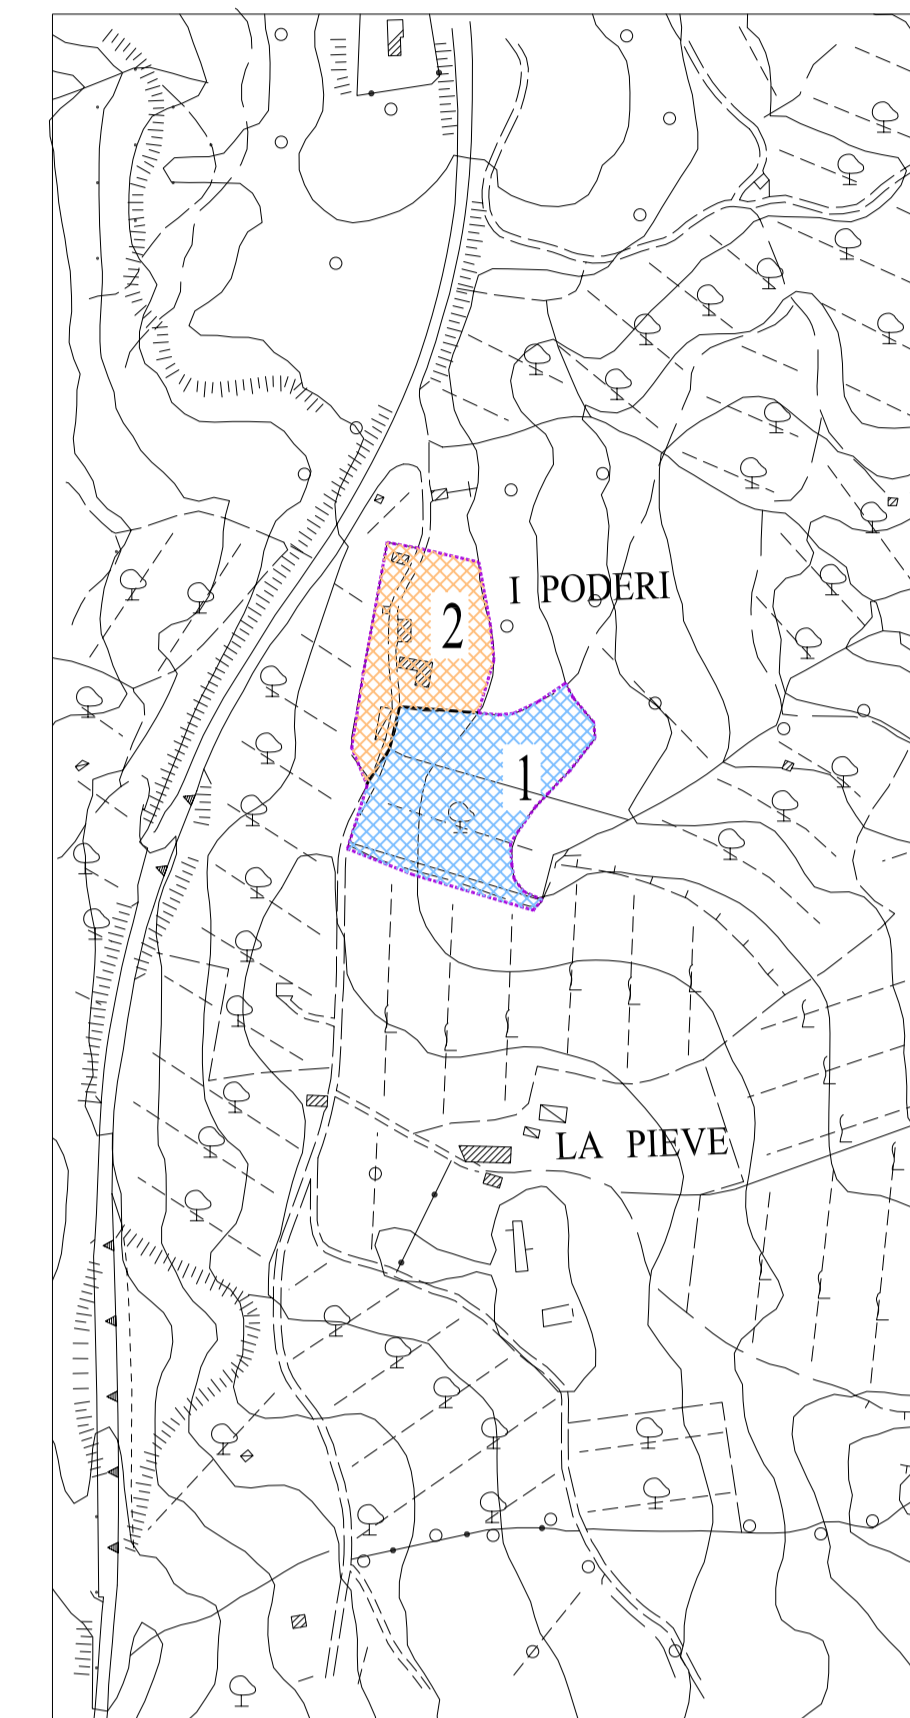


SISTEMA INSEDIATIVO DI MONTEATICO

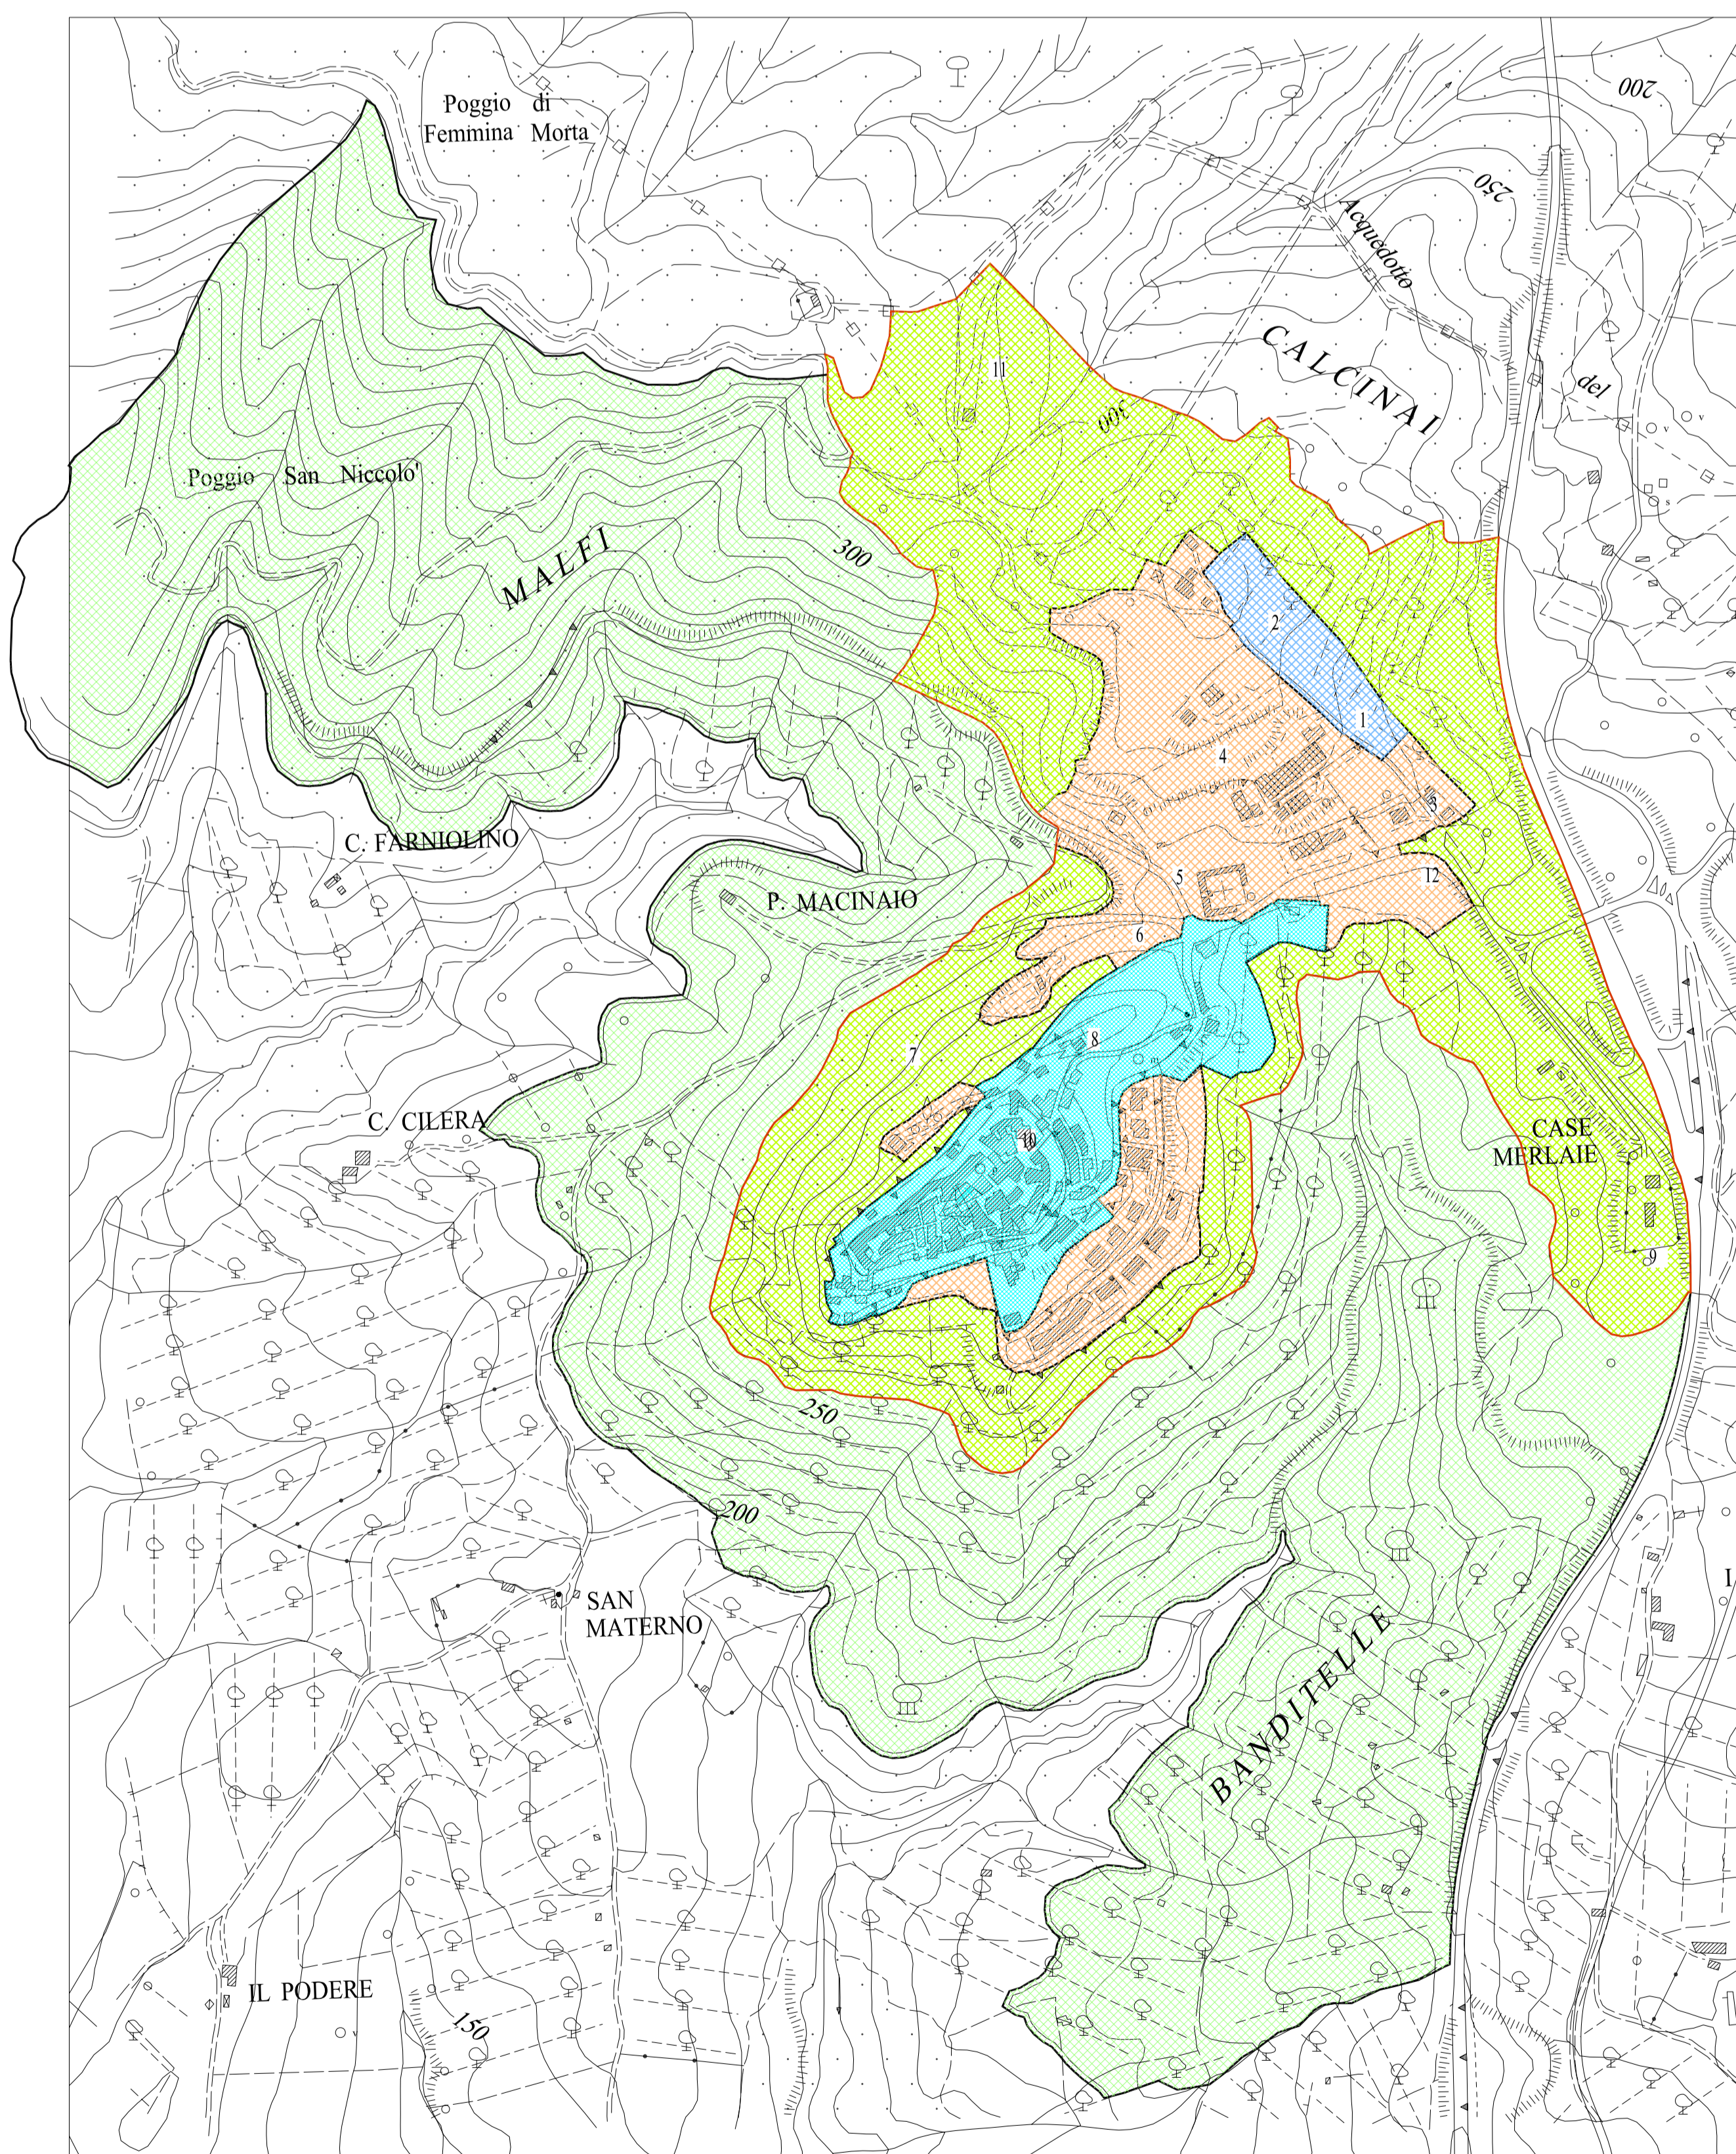

Sistema insediativo dei Poderi di Civitella

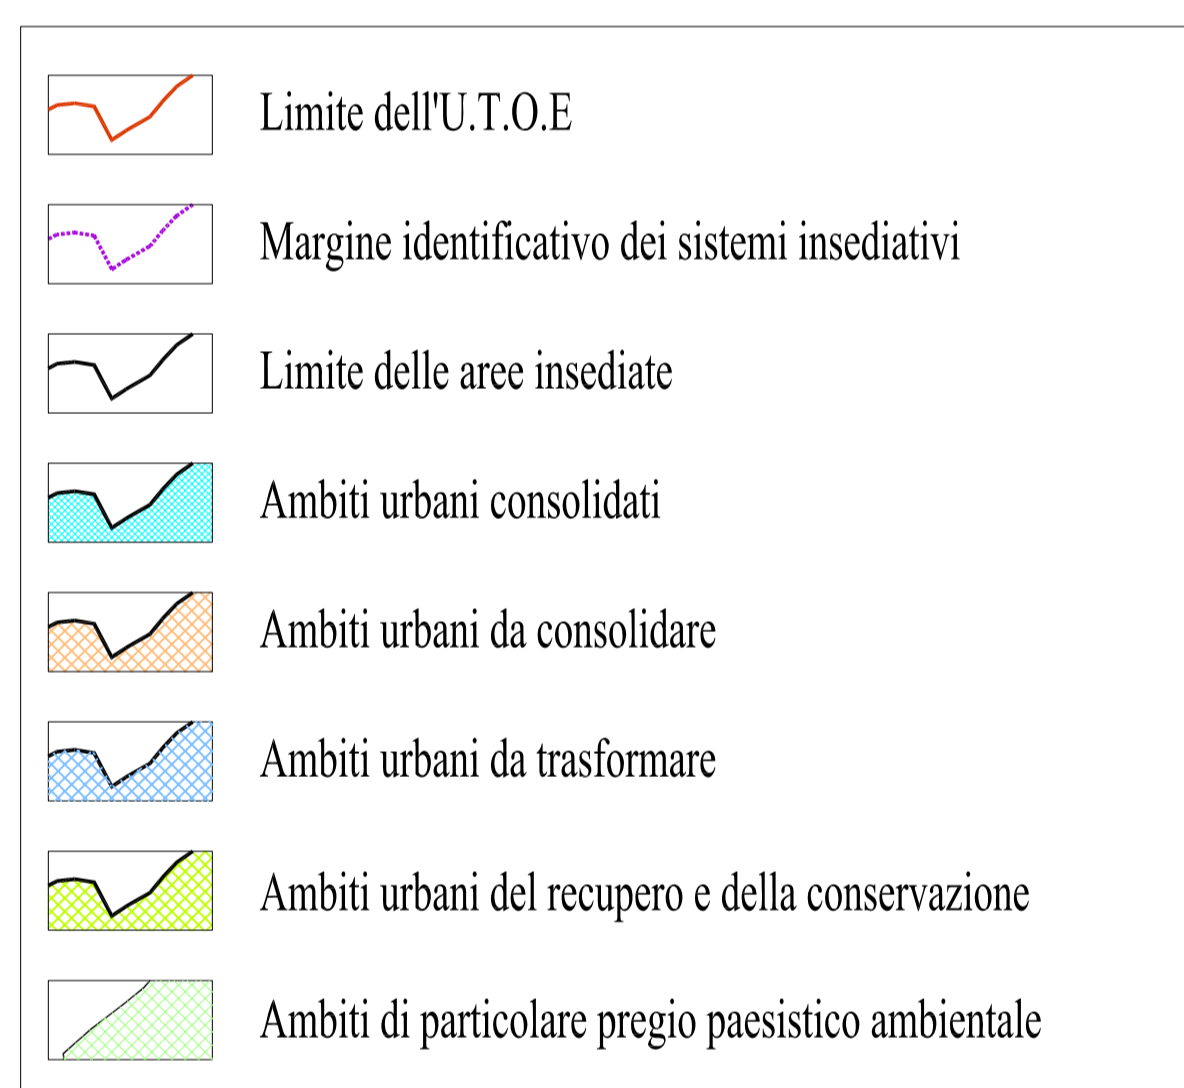

UTOE DI CIVITELLA MARITTIMA


Comune di Civitella Paganico

PIANO STRUTTURALE

L.R. 1/2005

Redattore Arch. Giancarlo Tesei Agente Dott. Giuseppe Monaci Geologo Dott. Massimo Marrocchesi	Titolo 13.2.3	Oggetto UTOE e Sistemi insediativi
	Scala 1/5000	

DETTAGLIO de
 UTOE di Civitella
 Sistema insediativo dei Poderi di Civitella
 Sistema insediativo di Monteatico

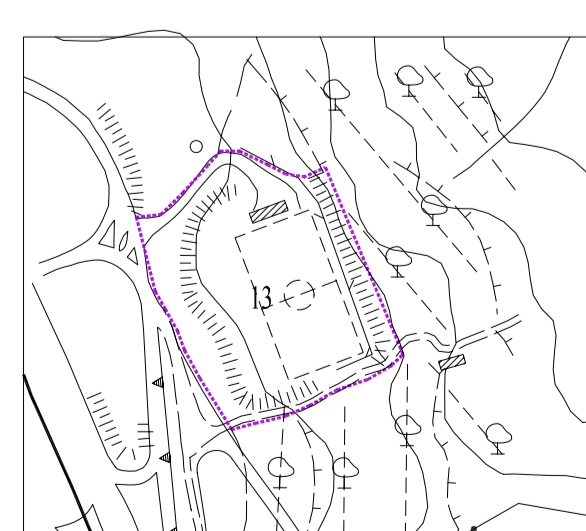

AREA SPORTIVA DI MORTINETTI