

Comune di Civitella Paganico

RU Urbanistico regolamento

ALLEGATO -D- VARIANTE DI ADEGUAMENTO AL P.A.E.R.P. TAV. 3


Il Sindaco:
Paolo Fratini
Il Responsabile del Procedimento:
Arch. Lara Faenzi

Progettista:
Arch. Lorenzo Mugnai

Consulenti:
Schedatura edifici territorio rurale
Indagine Geologica Arch. Rita Monaci
Valutazione Integrata e Valutazione Ambientale Strategica
Collaboratore Arch. Fabio Manglavacchi
Arch. Massimo Manglavacchi

Aprile 2014


Specificazione del quadro conoscitivo delle risorse estrattive individuate dal PRAER

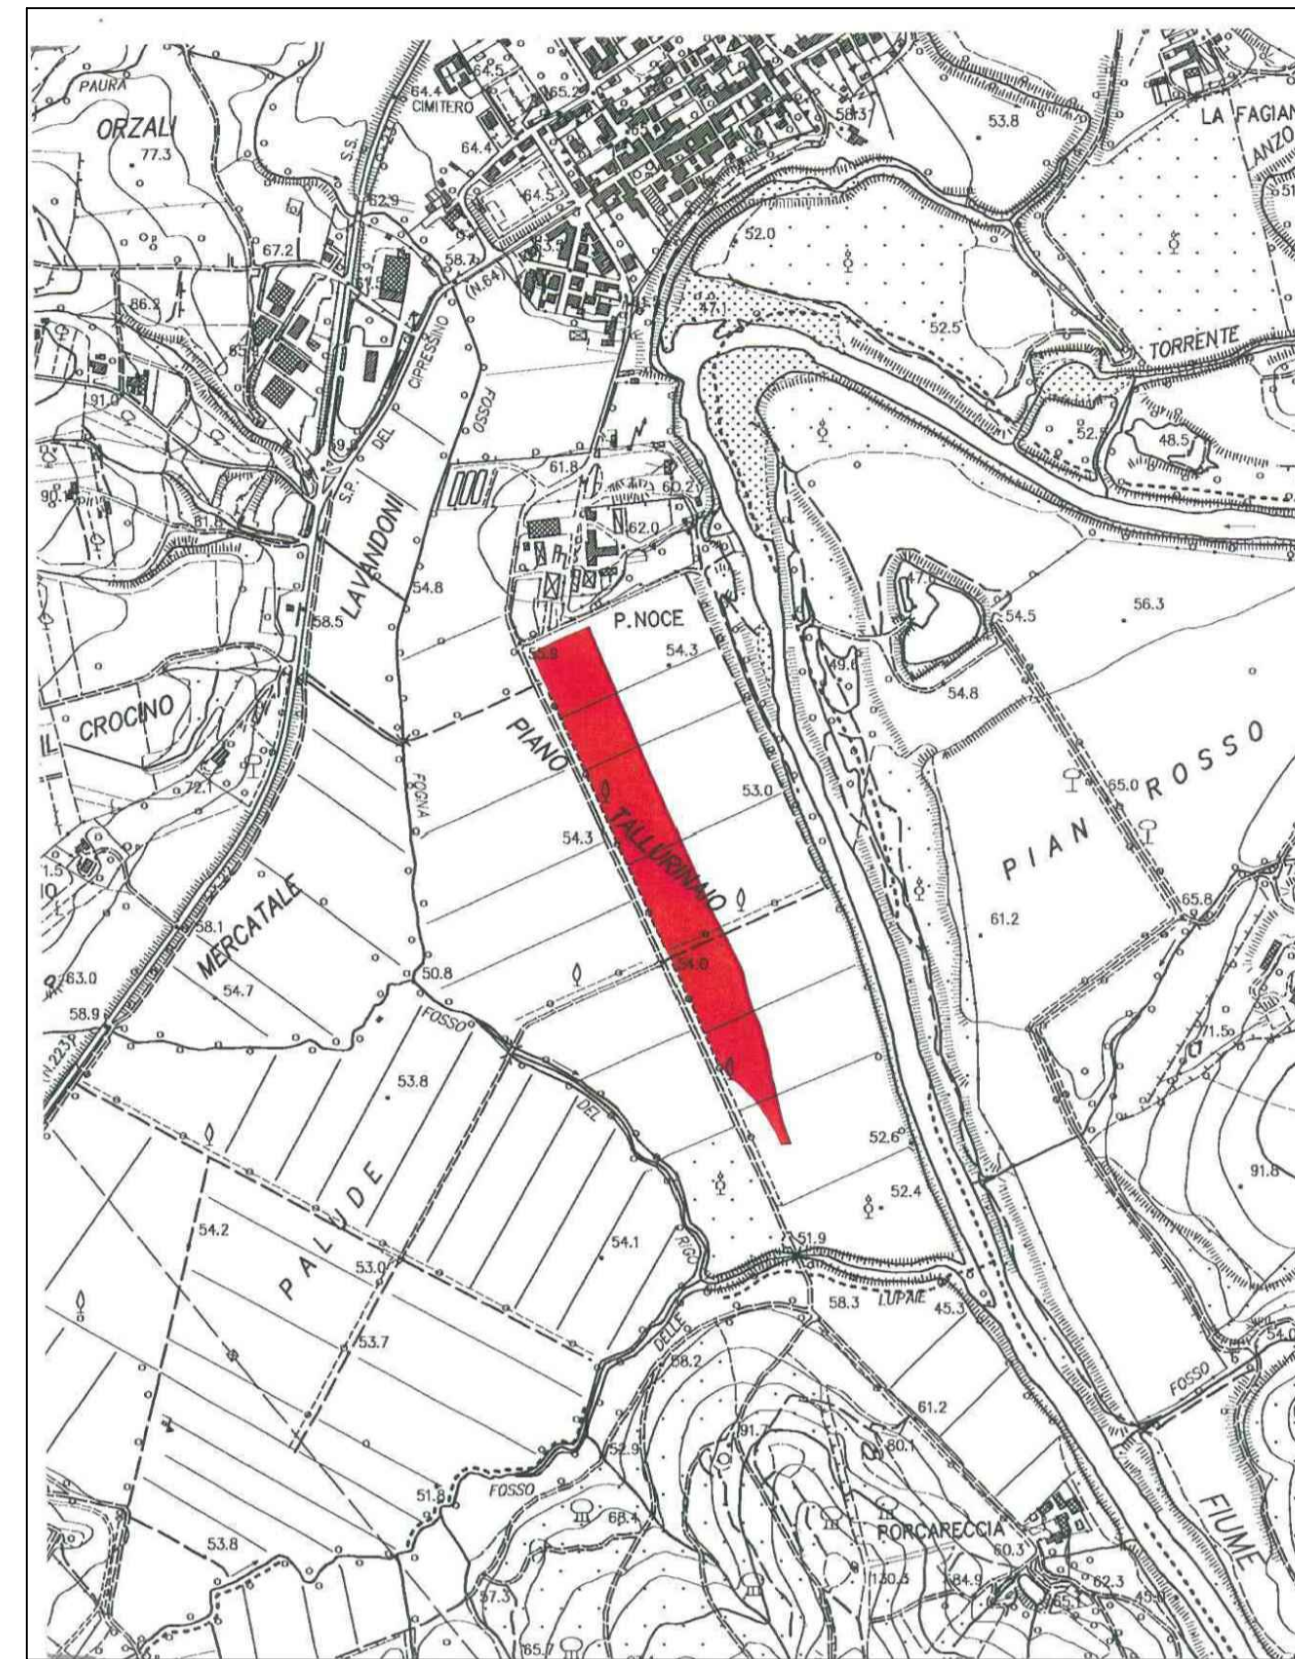

Carta delle Risorse

Scala 1:10.000

Specificazione del quadro conoscitivo dei giacimenti individuati dal PRAER

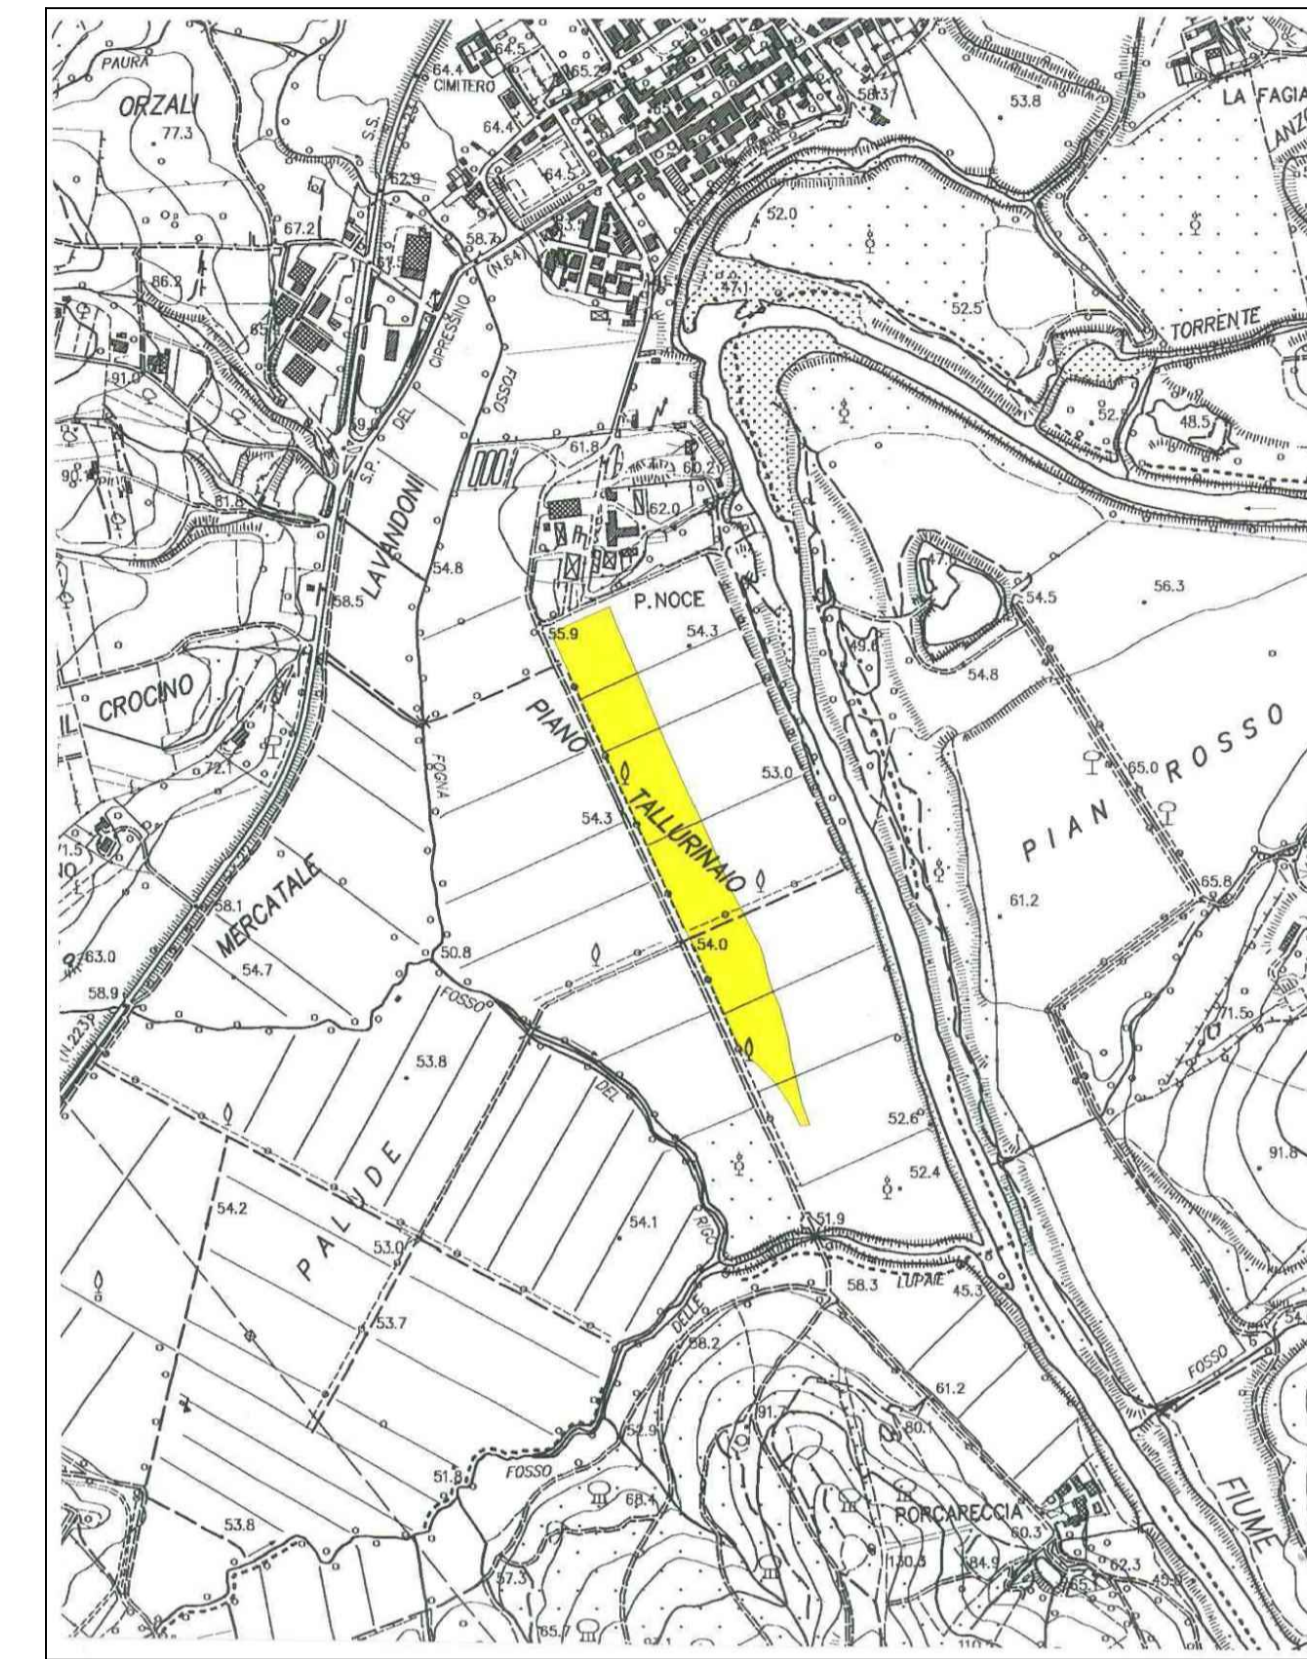


Carta dei Giacimenti


Scala 1:10.000

Vincoli Paesaggistico-Ambientali

Area Estrattiva Pian Tallurinaio

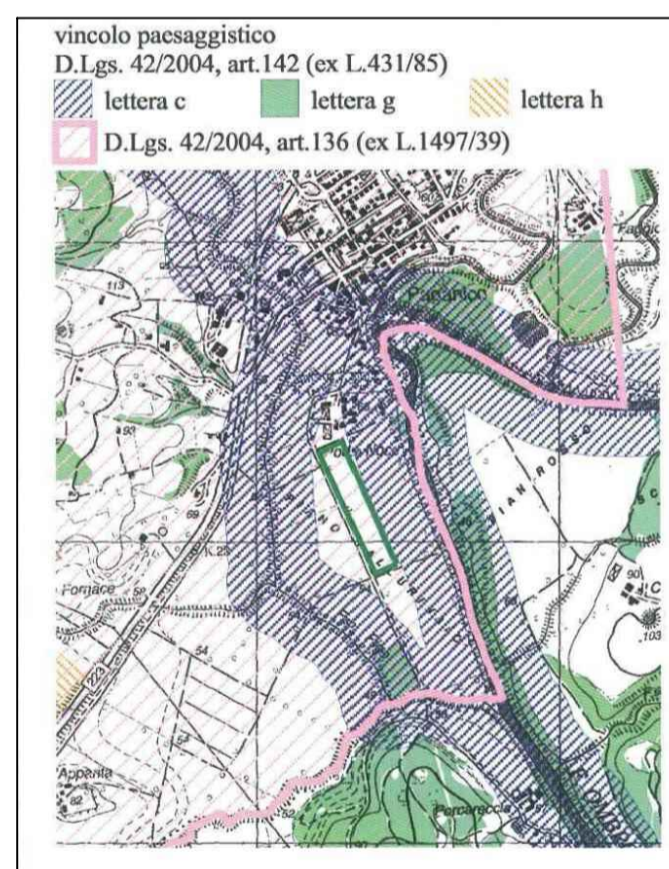


Scala 1:25.000

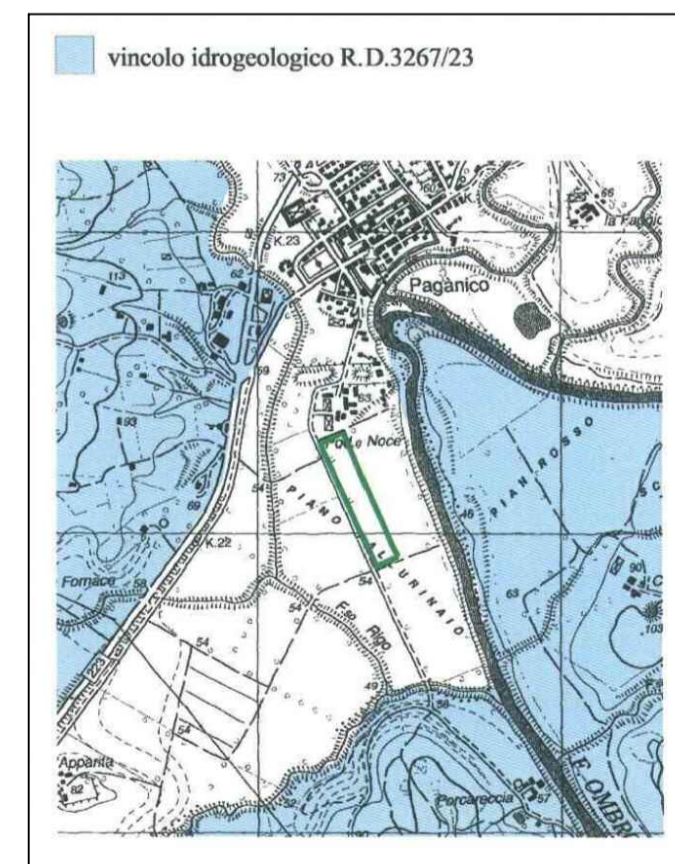


Scala 1:25.000

Area estrattiva Pian Tallurinaio

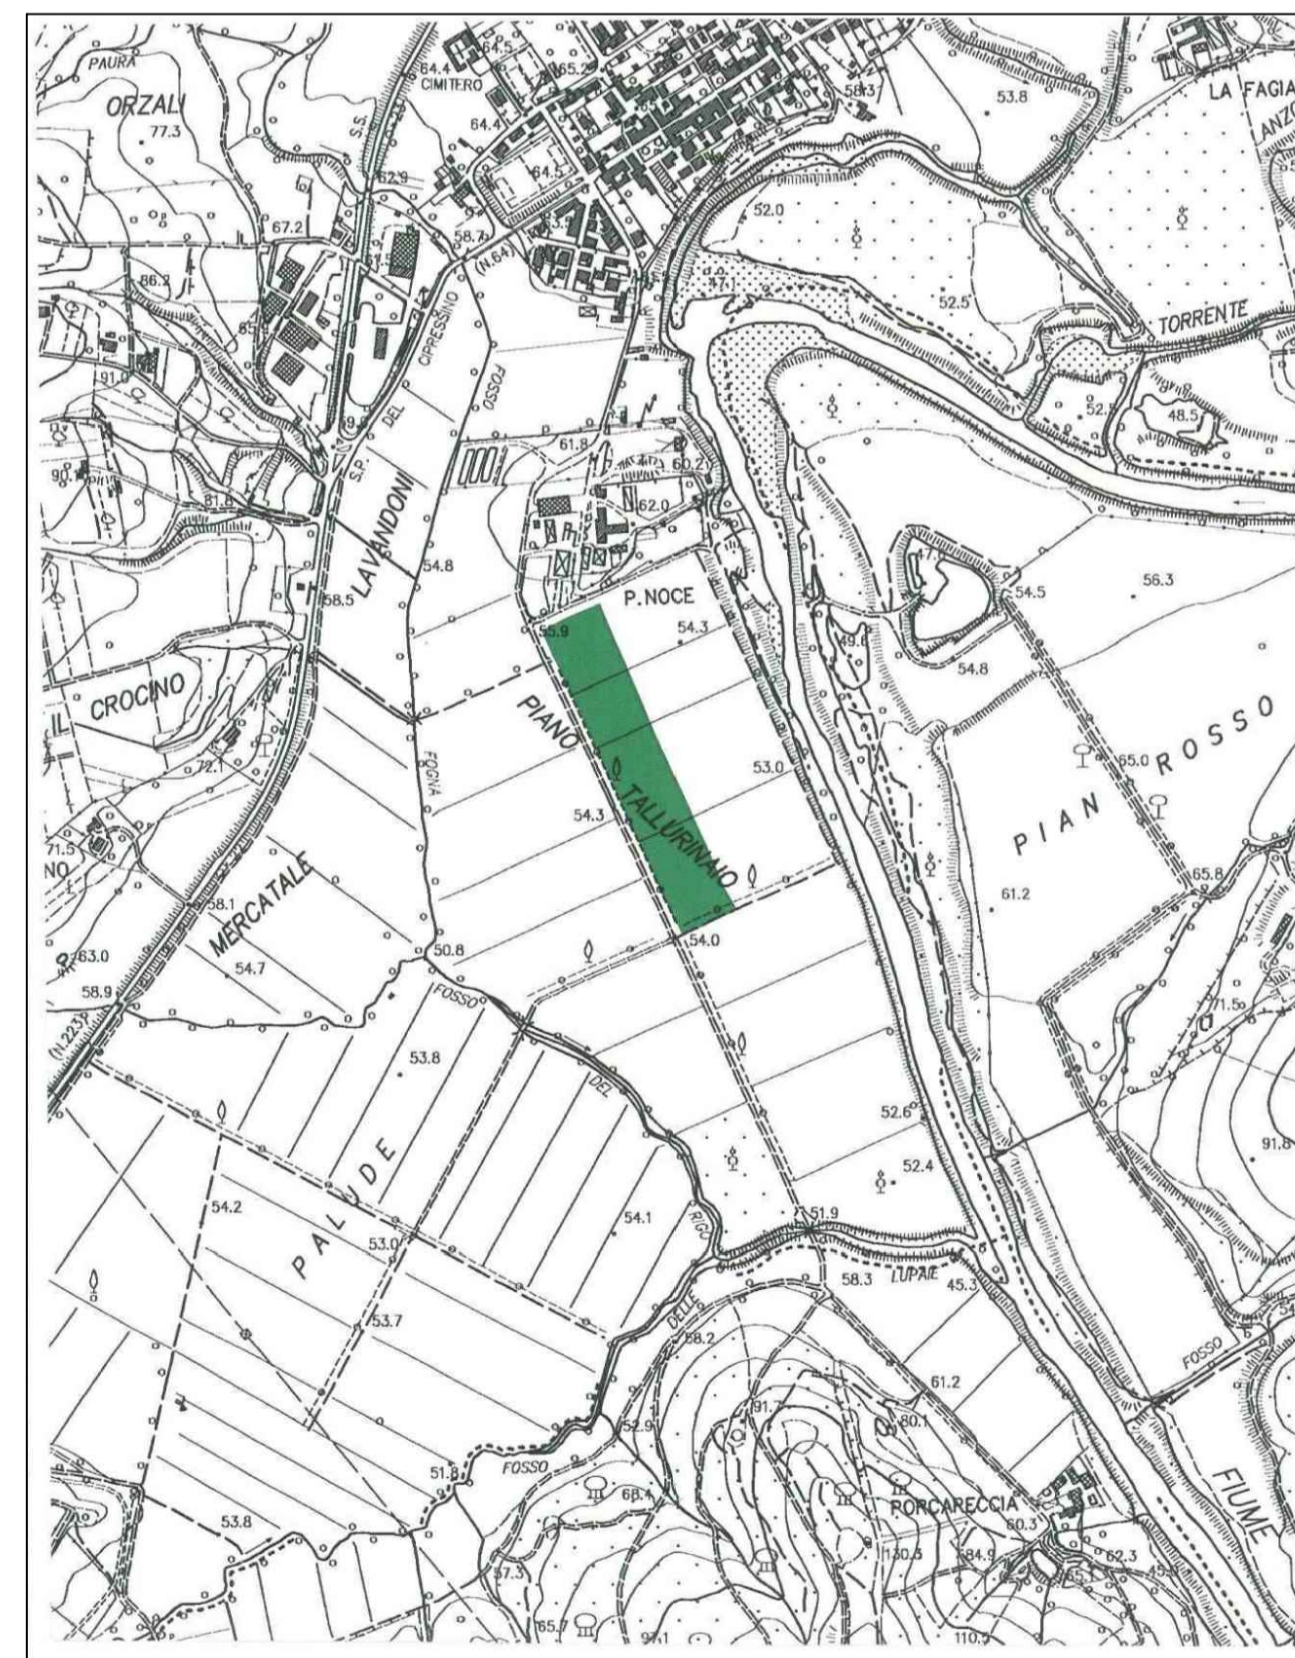

Carta delle prescrizioni localizzative delle Aree Estrattive

Scala 1:10.000

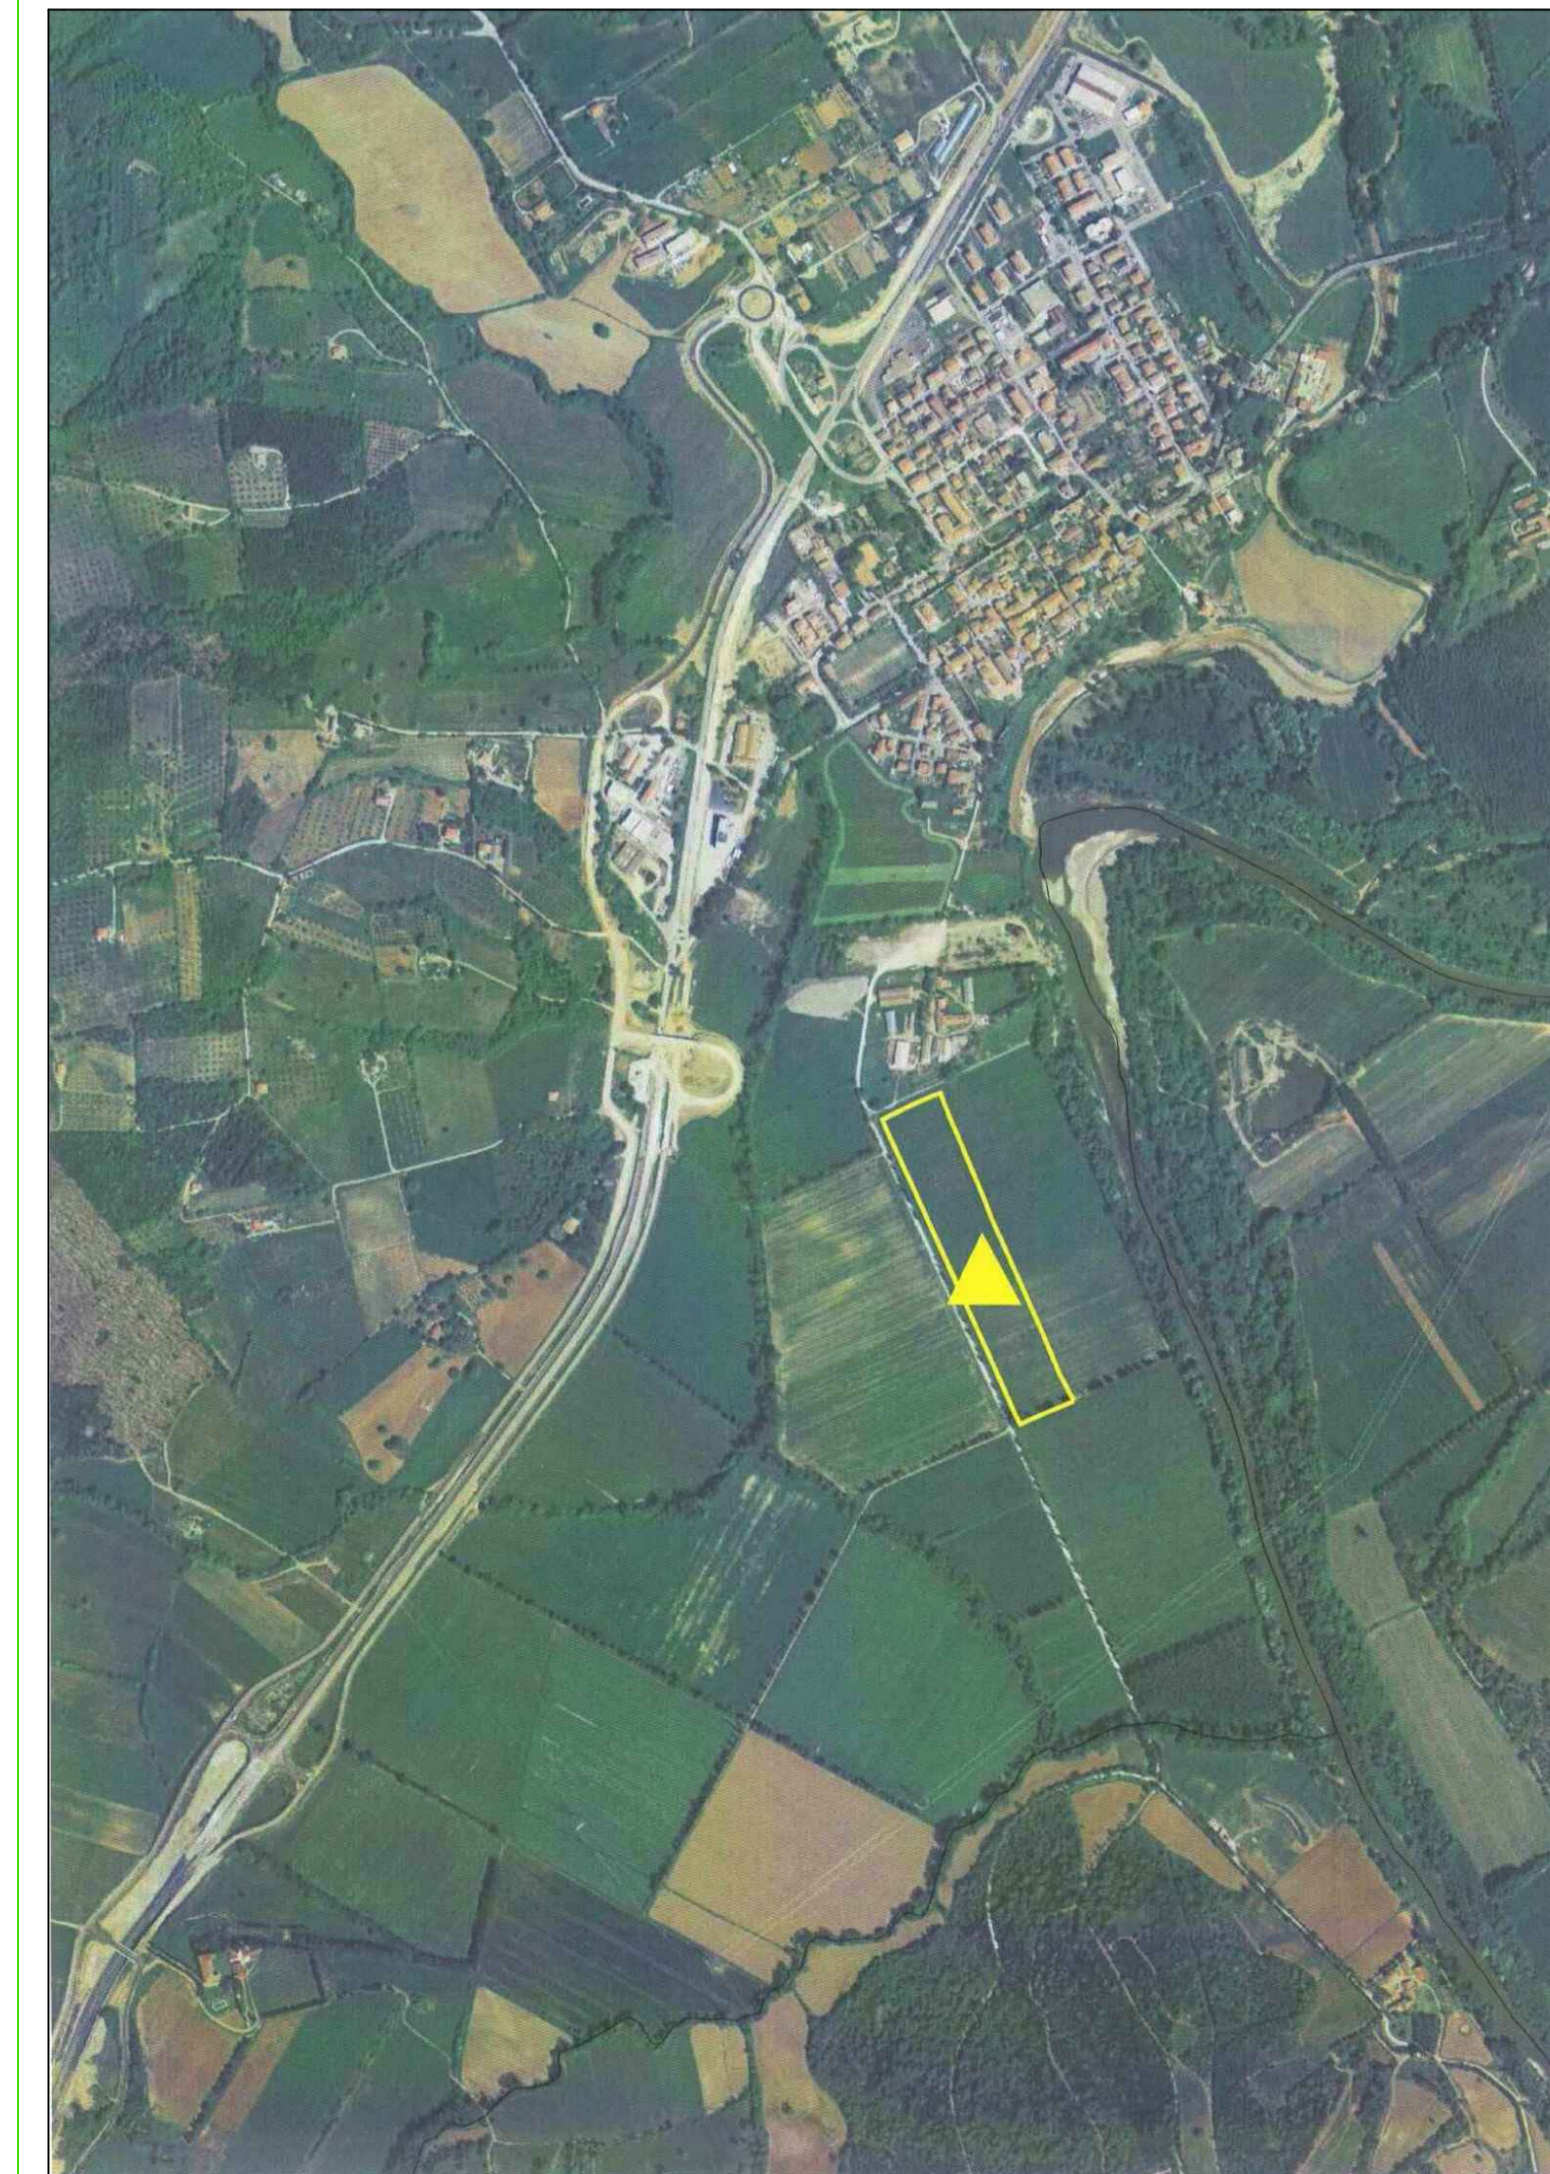

Individuazione su Aereo-Fotogrammetrico

Scala 1:10.000